

Záměr výpůjčky

Městys Žernov v souladu s ustanovením § 39 odst. 1 zákona č. 128/2000 Sb., o
obcích, ve znění pozdějších předpisů zveřejňuje

záměr výpůjčky

části pozemku ppč. 79 v k.ú. Žernov u České Skalice dle přiloženého nákresu.



V Žernově 17. 8. 2023



Mgr. Libor Mojžíš
starosta městyse

vyvěšeno 17. 8. 2023

sejmuto

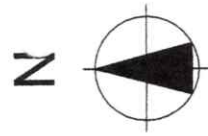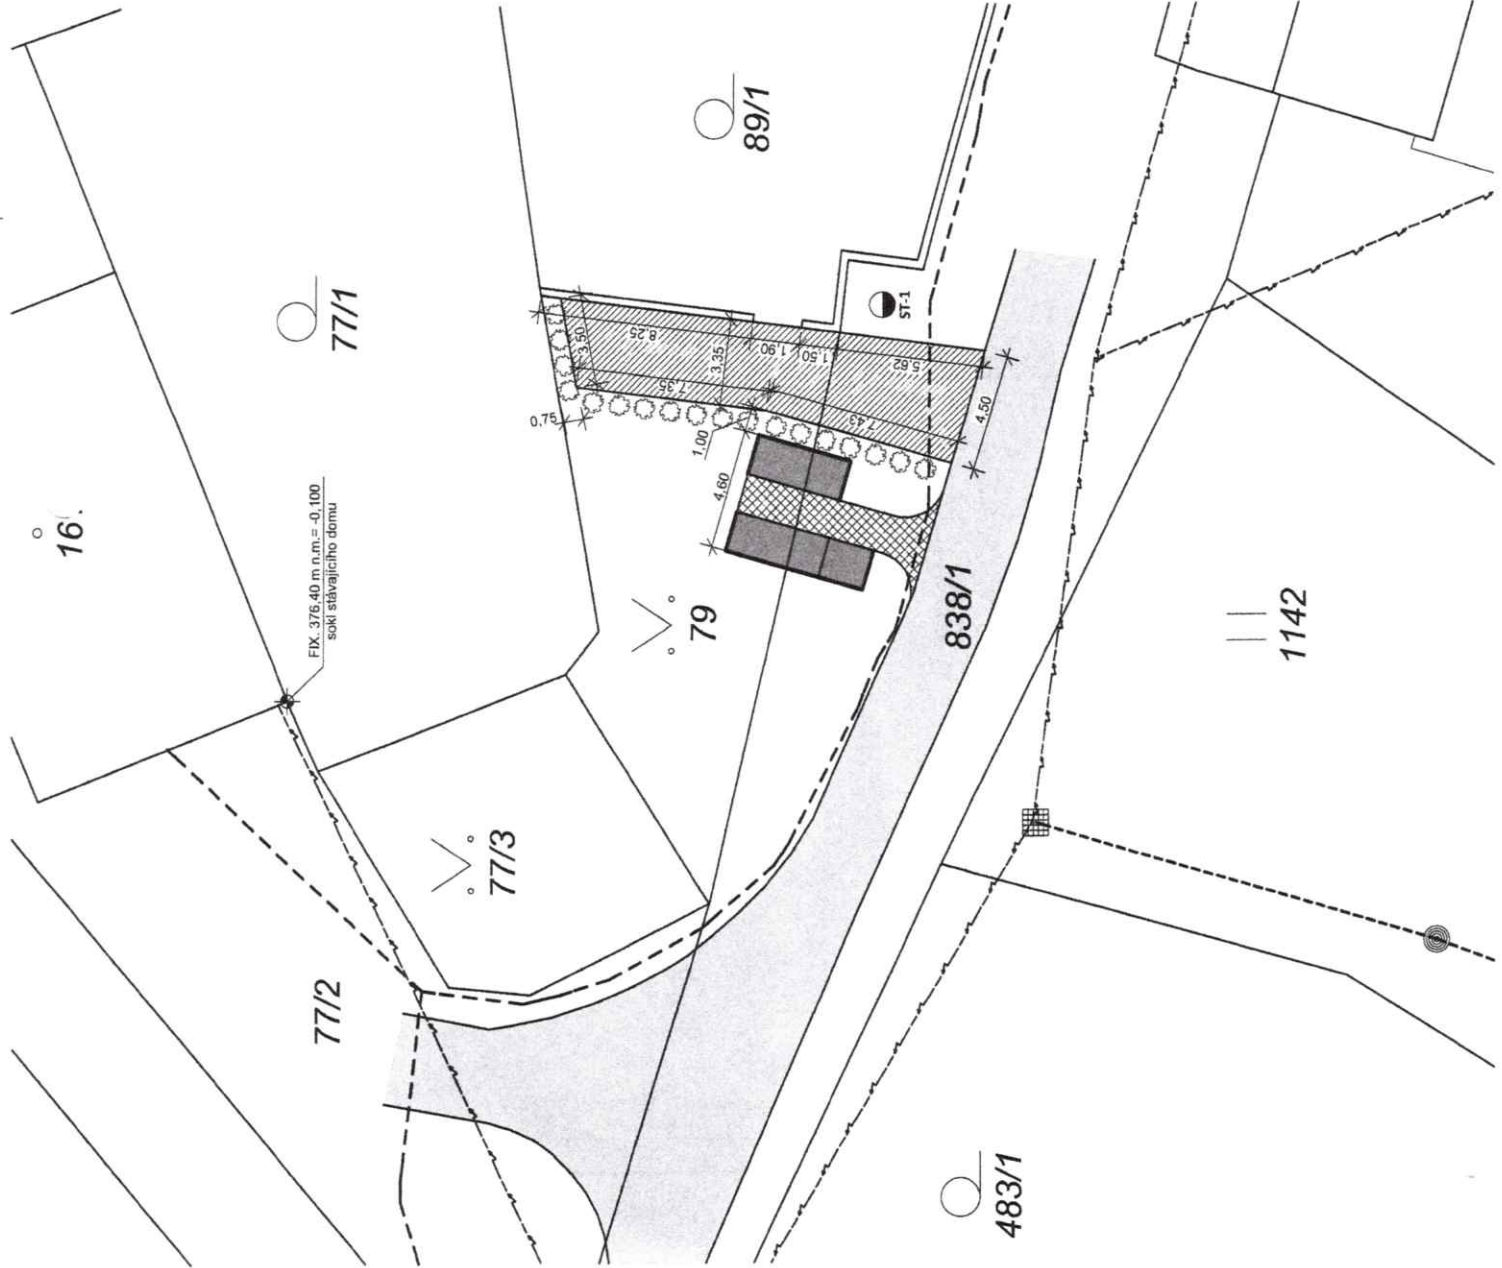

Střed městyse Žernov
Drobný územní plán
Předmět: 77/1, 77/2, 77/3
Město: Žernov
Měřítko: 1:200

LEGENDA OBJEKTŮ A ZPEVNĚNÝCH PLOCH

- NAVRHOVANÁ ZPEVNĚNÁ PLOCHA
PŘÍRODNÍ PÍSKOVCOVÁ DLAŽBA; 57,0 m²
- STÁVAJÍCÍ KOMUNIKACE
ASFALT
- STÁVAJÍCÍ ZPEVNĚNÁ PLOCHA
BETONOVÁ DLAŽBA
- STÁVAJÍCÍ STANOVISTÉ KONTEJNERŮ
- NAVRHOVANÁ ZELENĚ
KER; VÝŠKA DO 1,0 m
- STÁVAJÍCÍ NADZEMNÍ VEDENÍ VN DO 35 kV (ČEZ Distribuce a.s.)
- STÁVAJÍCÍ NADZEMNÍ VEDENÍ NN DO 1kV (ČEZ Distribuce a.s.)
- STÁVAJÍCÍ PODZEMNÍ DATOVÁ VEDENÍ (CETIN a.s.)
- ST-1 STÁVAJÍCÍ STUDNA

STAVEBNÍK/INVESTOR PAVLÍNA MOSKALYKOVÁ THUNOVSKÁ 178/10 MALÁ STRANA 118 00 PRAHA 1		ATELIER P4B plans for build STRNADOVA 48 NÁCHOV www.atelier-p4b.cz	
ZODPOVĚDNÝ PROJEKTANT JAROSLAVA ŘEHÁKOVÁ ŽERNOV 28, 552 03 ČESKÁ SKALICE TEL: +420 605 981 309 E-MAIL: REHAKOVA@ATELIER-P4B.CZ	IČO: 45578508	PROJEKTANT DAVID ROSA, DIŠ. SLATINA NAD ÚPOU 55, 549 47 SLATINA NAD ÚPOU TEL: +420 739 303 441 E-MAIL: ROSA@ATELIER-P4B.CZ	IČO: 03251390
NÁZEV STAVBY NÁVRH ZPEVNĚNÉ PLOCHY, ŽERNOV			
MÍSTO STAVBY K.Ú. ŽERNOV U ČESKÉ SKALICE [796590]	FORMÁT 2A4	DATUM 07/2023	Č. ZAKÁZKY 06/2020
KOORDINAČNÍ SITUACE		MĚŘÍTKO 1:200	Č. VÝKRESU C102