


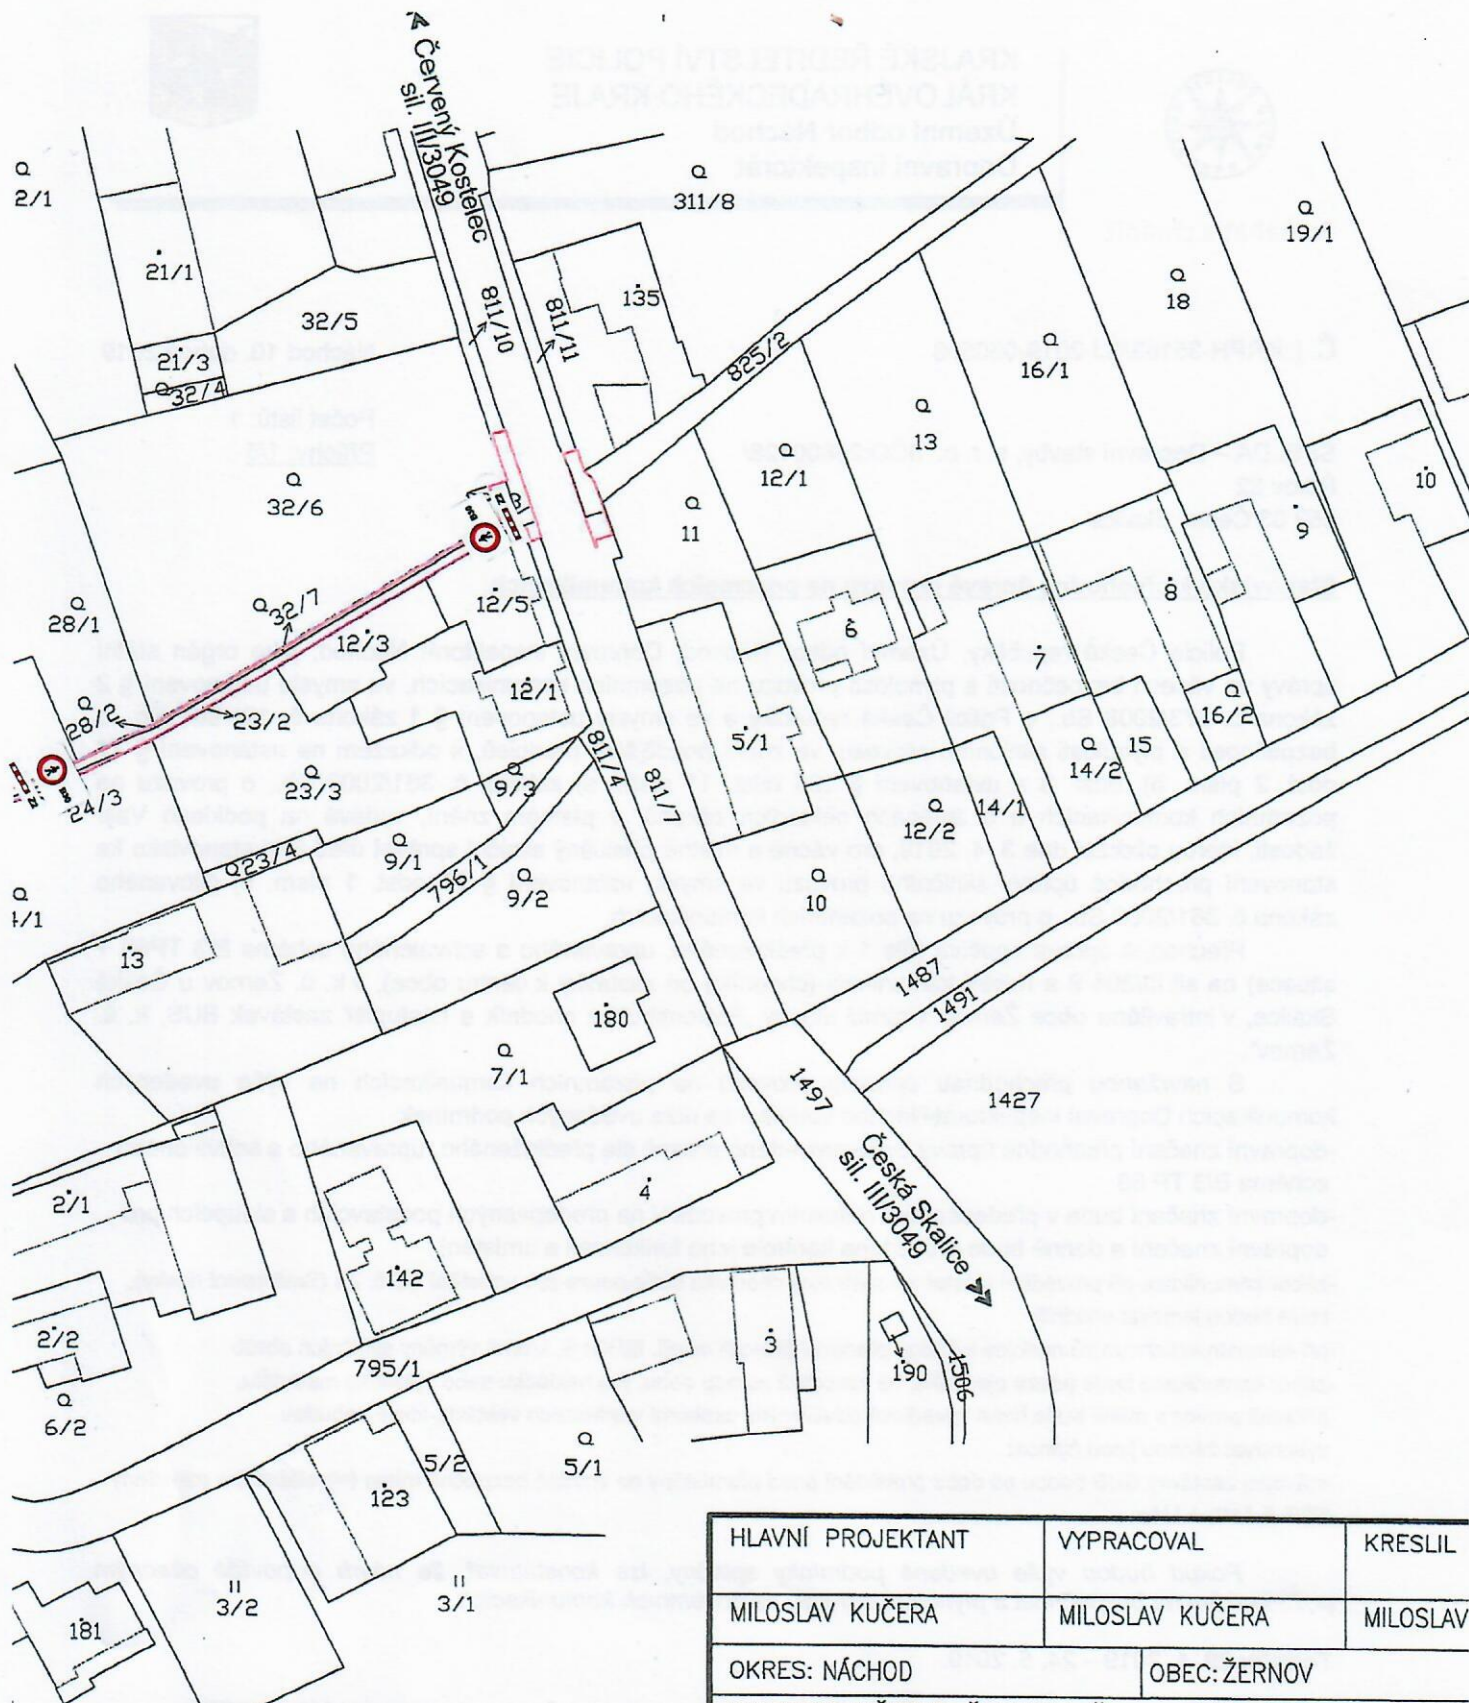

POLICIE ČESKÉ REPUBLIKY
KRAJSKÉ ŘEDITELSTVÍ POLICIE
KRÁLOVÉHRADECKÉHO KRAJE
ÚZEMNÍ ODBOR
DOPRAVNÍ INSPEKTORÁT
547 45 NÁCHOD

Jaroslav ZDARSKÝ
284081

HLAVNÍ PROJEKTANT	VYPRACOVAL	KRESLIL
MILOSLAV KUČERA	MILOSLAV KUČERA	MILOSLAV
OKRES: NÁCHOD		OBEC: ŽERNOV
INVESTOR: MĚSTYS ŽERNOV, Žernov 112, 552 03 Česká		
OBJEKT	Rekonstrukce chodníku na pozemku parc. č. 23/2 a ná zastávek BUS, k.ú. Žernov u České Skalice	
STUPEŇ DUR+DSP PDPS	KATASTRÁLNÍ SITUAČNÍ VÝKRES	

07:K2PH-35163/05-2019-050506
K2PH-35168/05-2019-050506

DLAŽBA CHODNÍKŮ

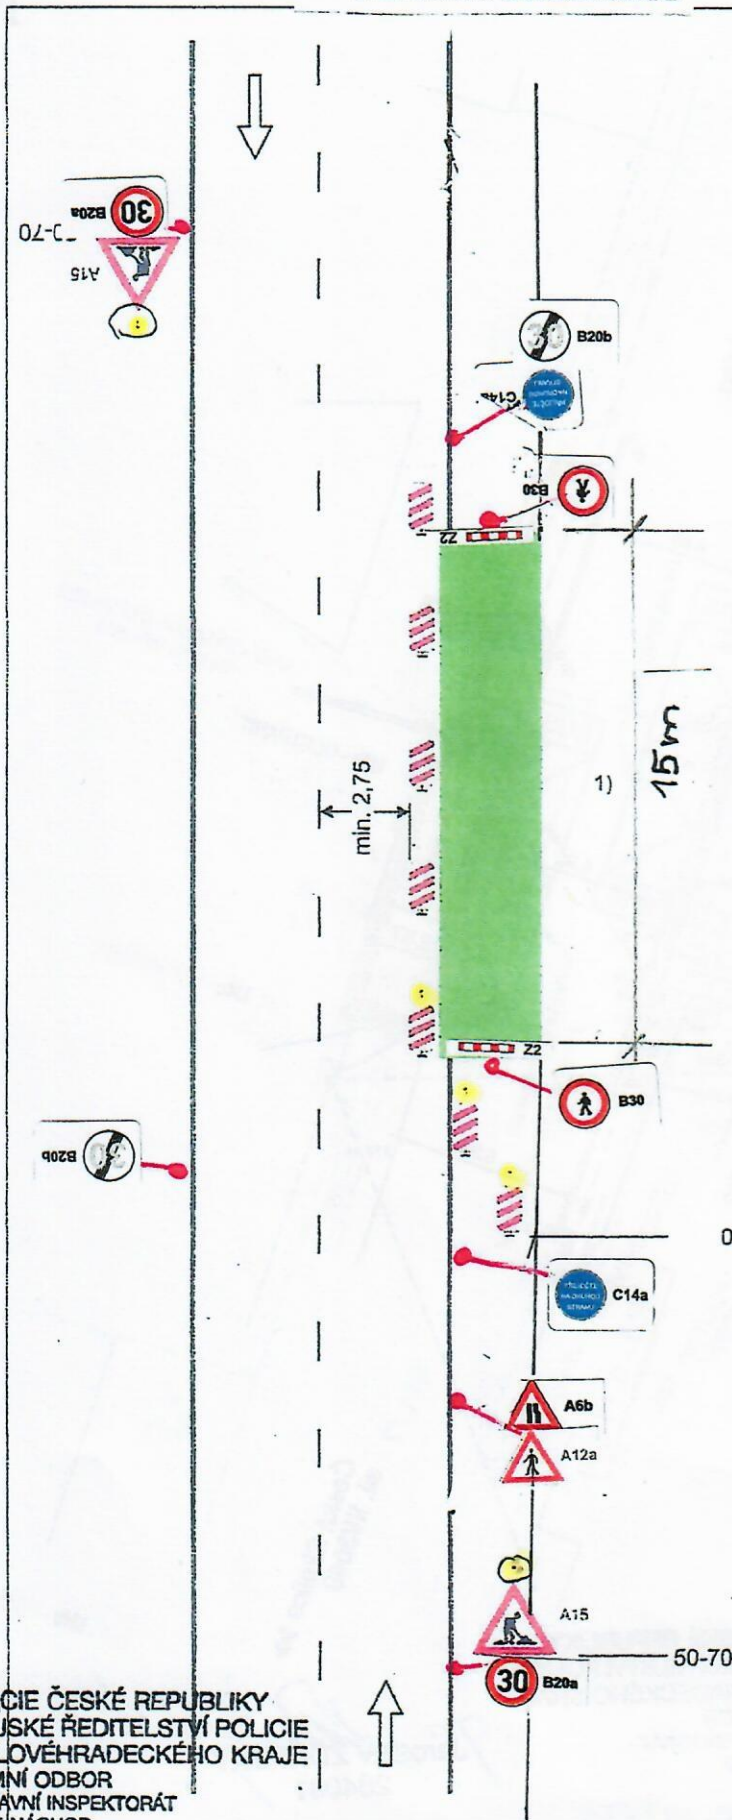


Schéma B/3

Standardní pracovní místo. Zúžení jízdního pruhu.

podélná uzávěra oboustrannými směrovacími deskami
odstup max. 10 m

příčná uzávěra jednostrannými směrovacími deskami

odstup podélně 1 - 2 m

příčně 0.6 - 1 m

výstražná světlá typu 1 na každé směrovací desce

1) užití dopravních značek a dopravních zařízení v případě souběžných parkovacích pruhů, chodníků nebo stezek pro cyklisty podle schémat B/17 až B/20

výstražné světlo typu 1
nebo značka umístěna na
fluorescenčním žlutozeleném podkladu, v proti-
směru shodně


vzdálenosti v metrech.


POLICIE ČESKÉ REPUBLIKY
KRAJSKÉ ŘEDITELSTVÍ POLICIE
KRAJE VYŠKŮVSKÉHO
ÚZEMNÍ ODBOR
DOPRAVNÍ INSPEKTORÁT
547 45 NÁCHOD

87-4274-35163/05-2019-050506
4274-35168/02-2019-050506

Jaroslav ŽDARSKÝ
284084

M 1:

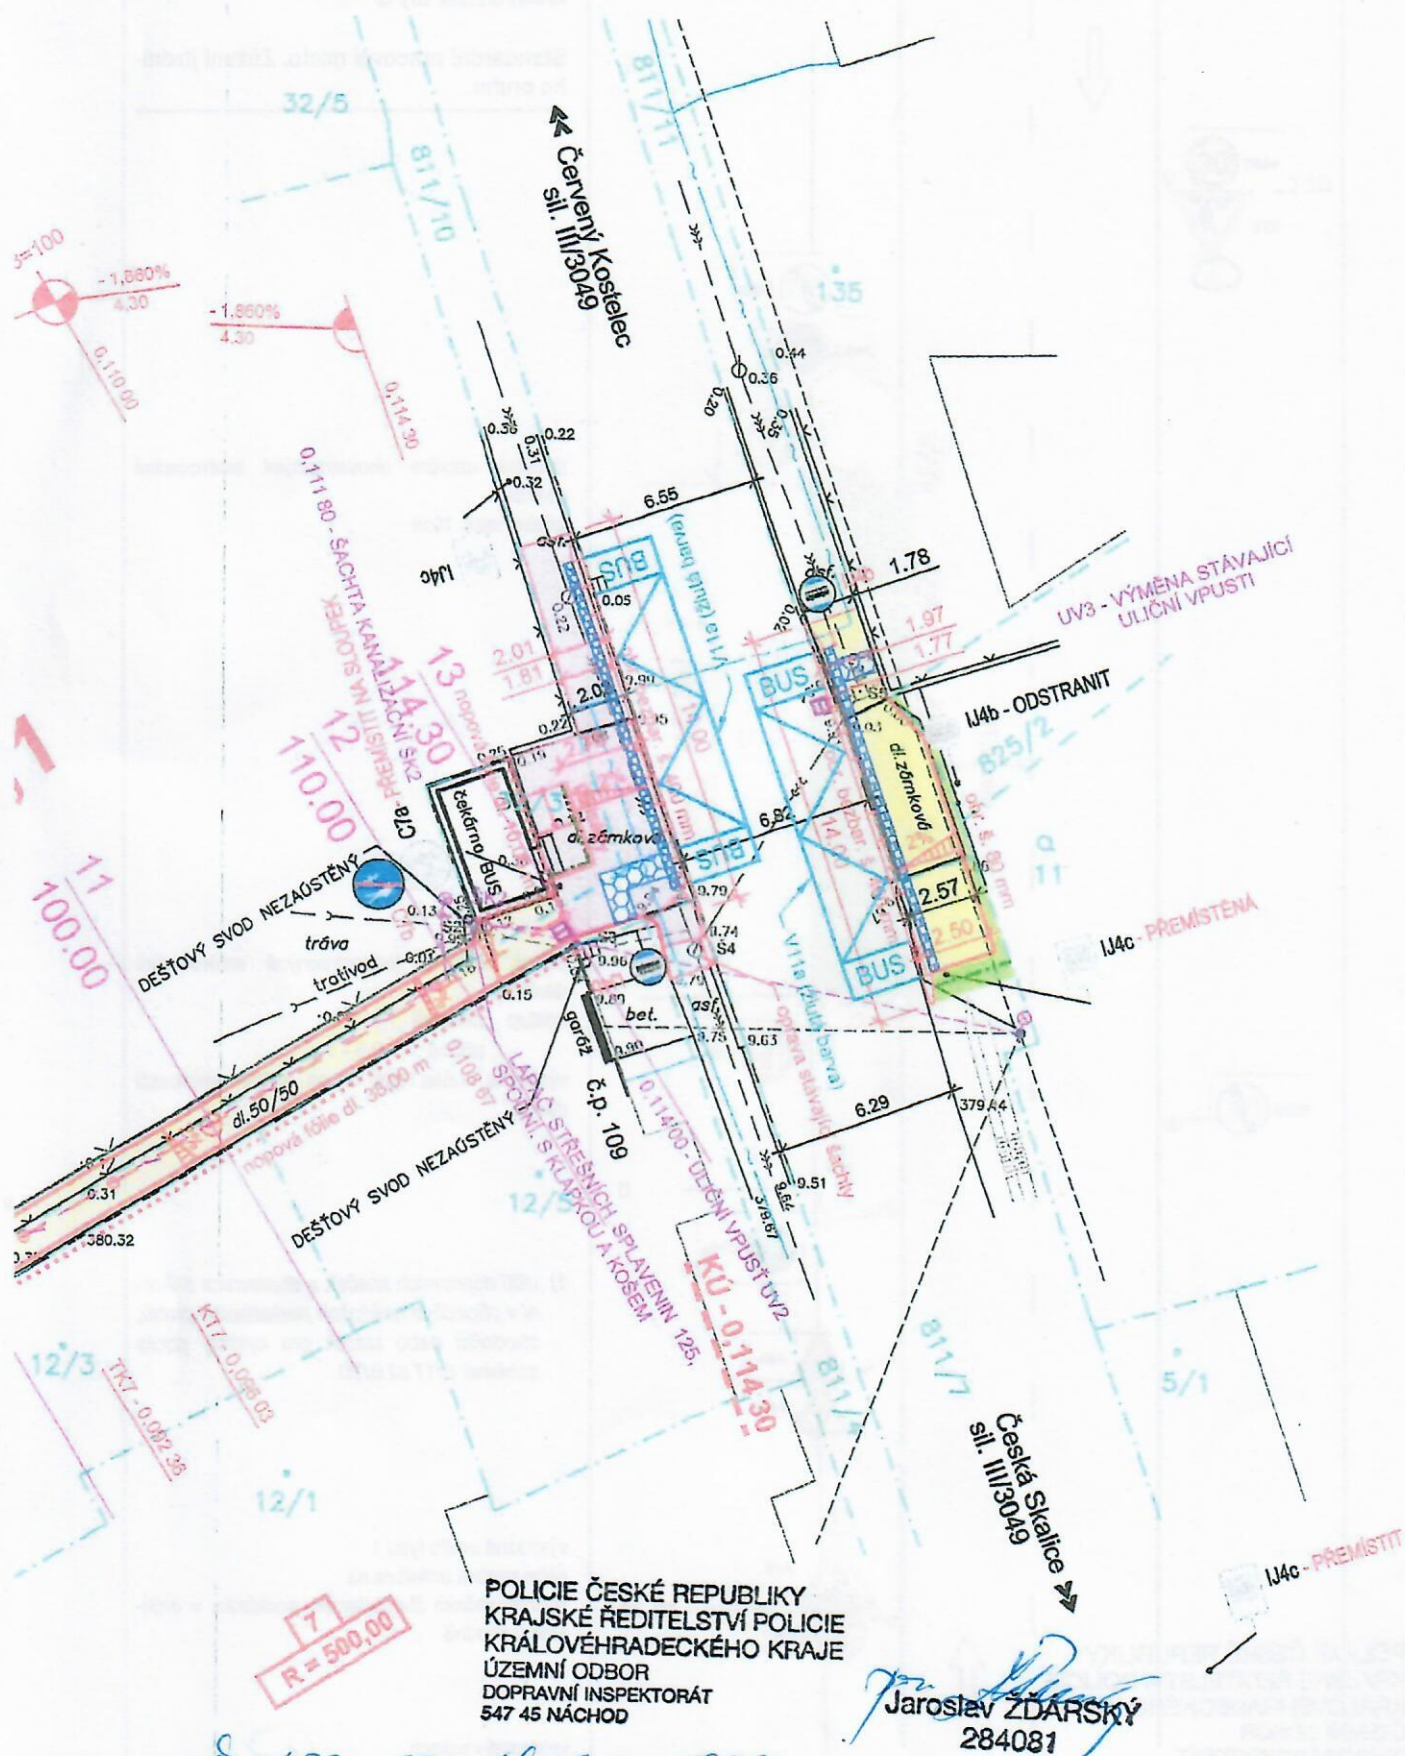


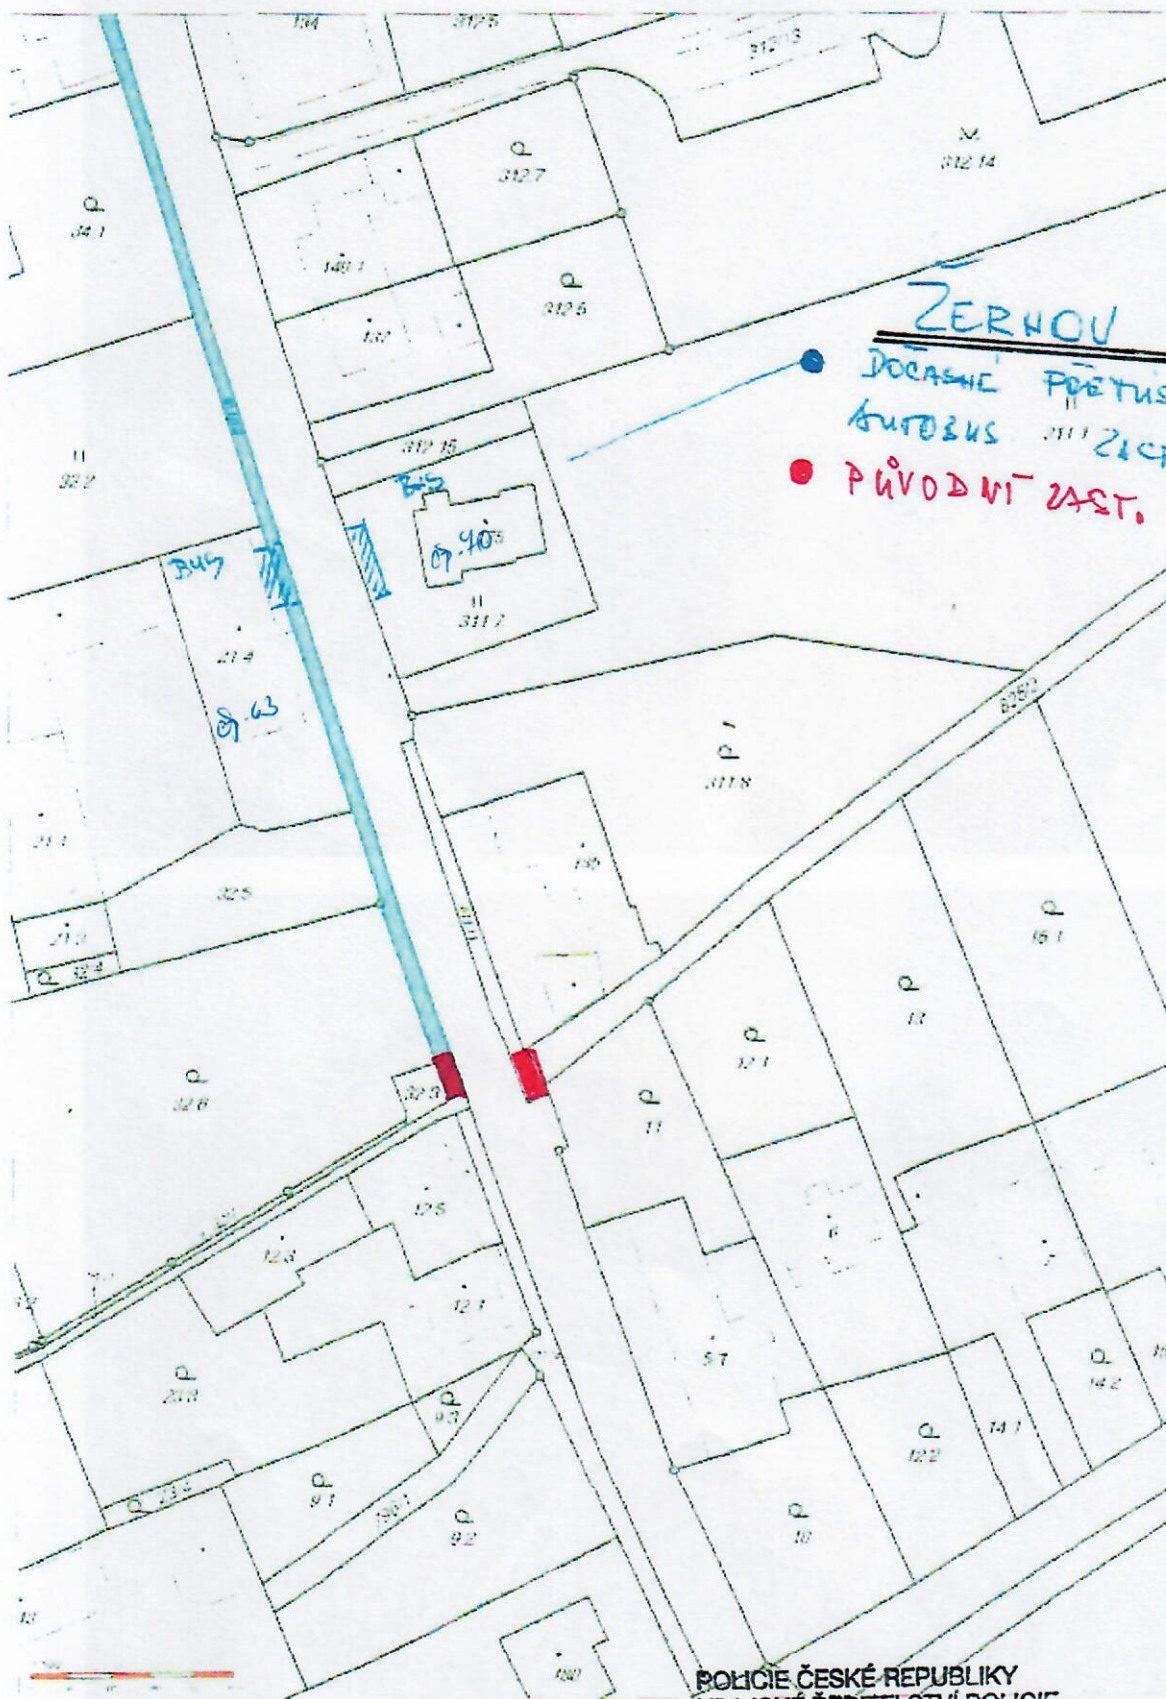

CJ: 6224-35463/05-2019-050506
6224-35468/05-2019-050506

POLICIE ČESKÉ REPUBLIKY
KRAJSKÉ ŘEDITELSTVÍ POLICIE
KRAJ VYŠEHRADECKÝ
ÚZEMNÍ ODBOR
DOPRAVNÍ INSPEKTORÁT
547 45 NÁCHOD

Jaroslav ŽDÁRSKÝ
284081

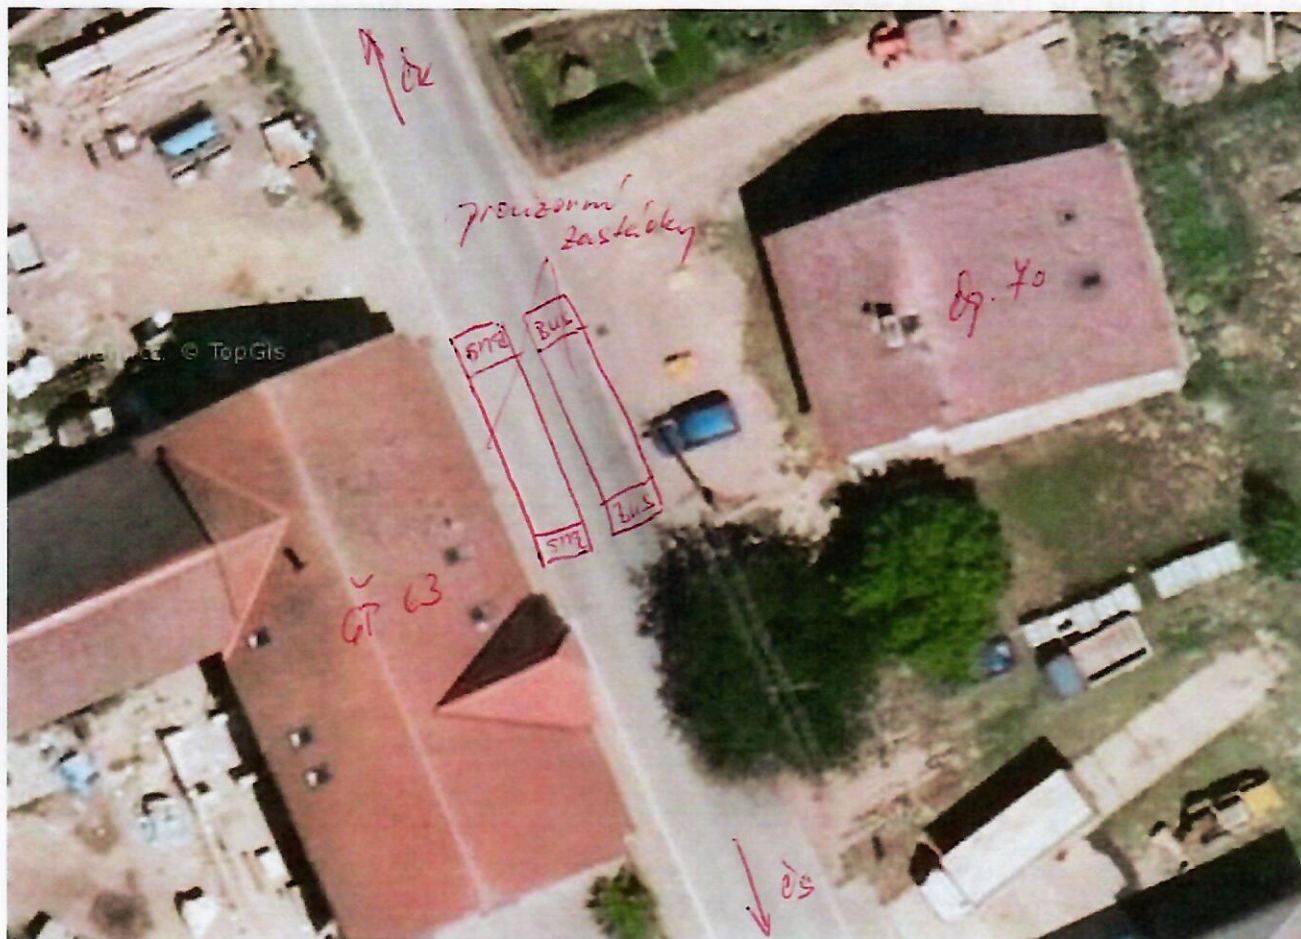

POLICIE ČESKÉ REPUBLIKY
KRAJSKÉ ŘEDITELSTVÍ POLICIE
KRAJOVÉHRADECKÉHO KRAJE
ÚZEMNÍ ODBOR
DOPRAVNÍ INSPEKTORÁT
547 43 NÁCHOD

Bc. Jaroslav Žďárský

15.04.2019 16:21:34

Digitálně podepsal:

Bc. Jaroslav Žďárský
POLICIE ČESKÉ REPUBLIKY

19-050571
19-050506

Jaroslav ŽDARSKÝ
284081