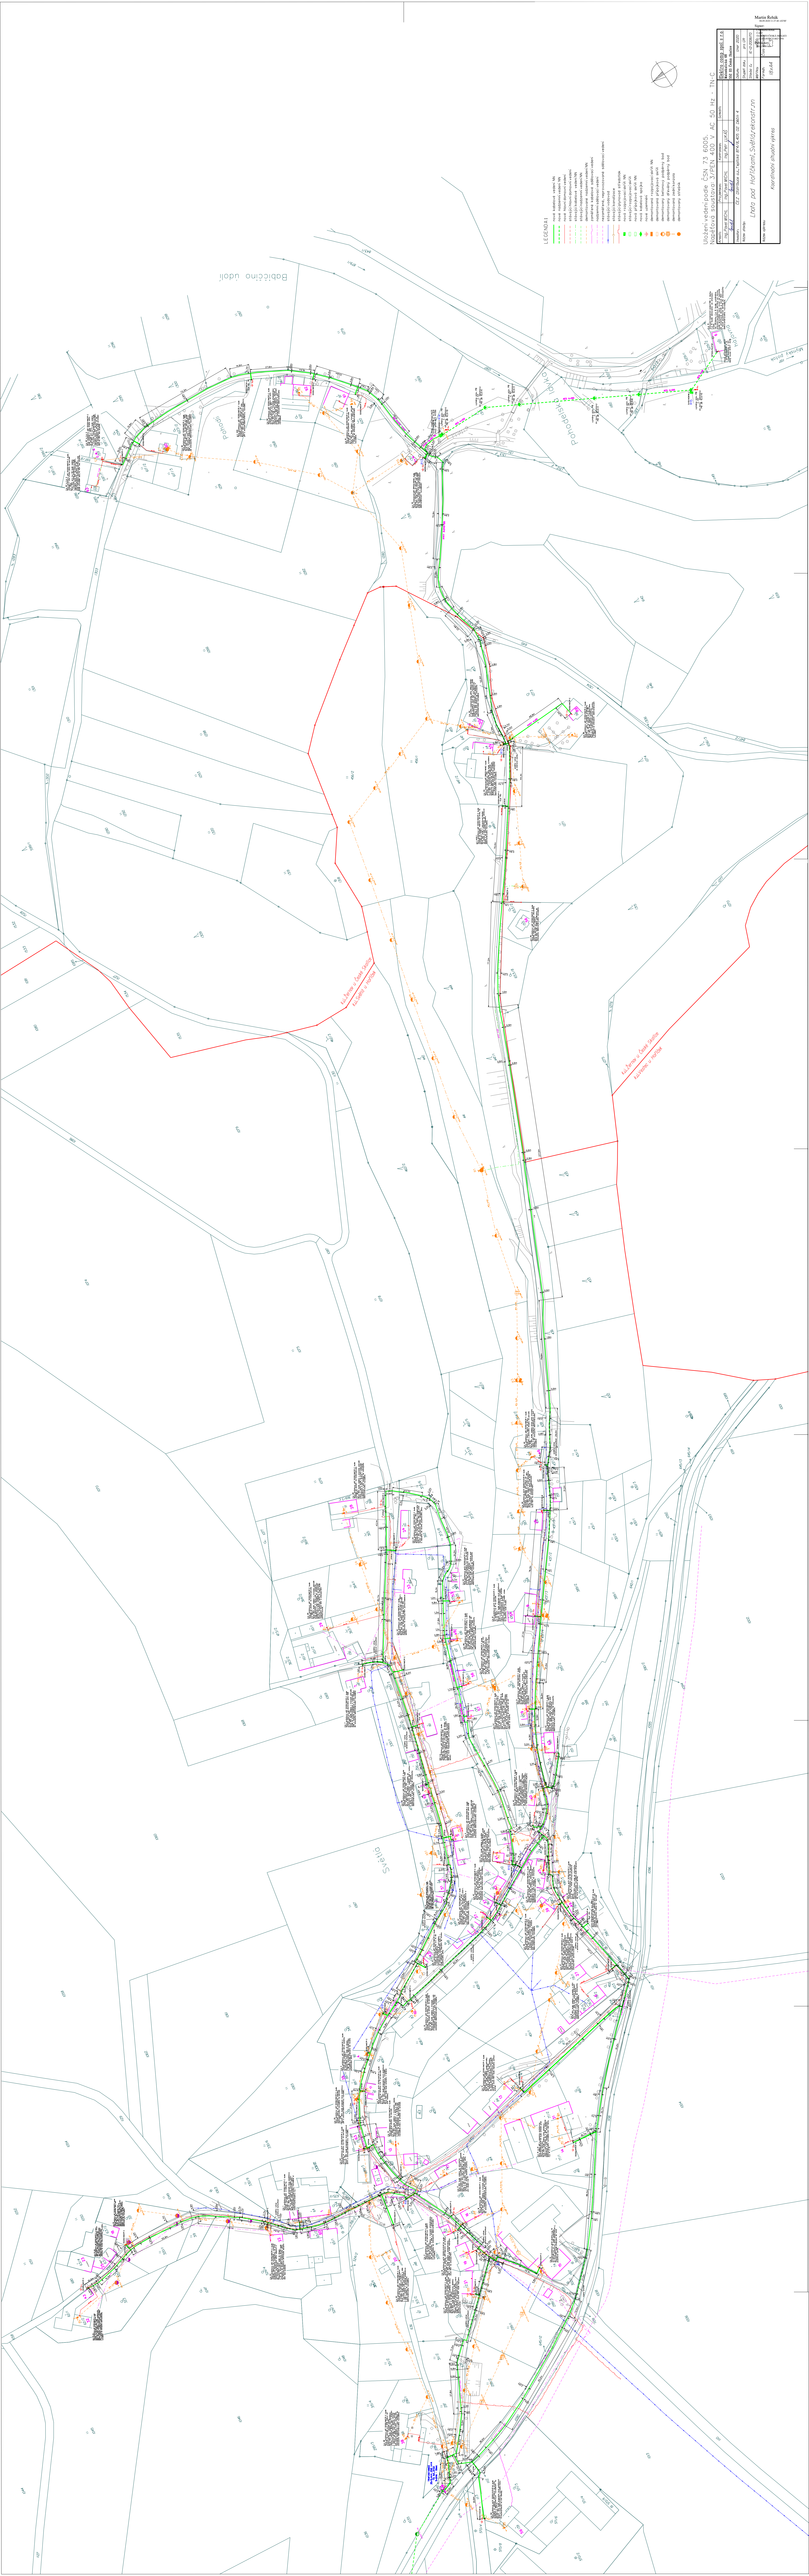

Babiččino údolí
Pohodlí
Pohodelská lávka
Mlýnský potok
Světlá
k.ú.Žernov u České Skalice
k.ú.Světlá u Hořiček
k.ú.Vestec u Hořiček
TRAFOSTANICE

LEGENDA:

▬	nové kabelové vedení NN
- - -	nové nadzemní vedení NN
—	nové hlavní domovní vedení
- - -	stávající hlavní domovní vedení
— · —	stávající kabelové vedení NN
- - -	stávající nadzemní vedení NN
- - -	demontované nadzemní vedení NN
—∼—	zaměřené kabelové sdělovací vedení
— · —	nadzemní sdělovací vedení
- - -	nezaměřené, neprovozované sdělovací vedení
→—	stávající vodovod
—)—	stávající kanalizace
—⊓—	stávající plynovod středotlak
■	nová rozpojovací skříň NN
▭	stávající rozpojovací skříň
▭	nová přípojková skříň NN
◆	nová kabelová spojka
⏚	nové uzemnění
■	demontovaná rozpojovací skříň NN
▭	demontovaná přípojková skříň
◓	demontovaný betonový podpěrný bod
⊕	demontovaný dřevěný podpěrný bod
|	demontovaná zední konzola
●	demontovaný střešník

Uložení vedení podle ČSN 73 6005.
Napěťová soustava: 3/PEN 400 V AC 50 Hz - TN-C

Kreslil:	Projektoval:	Kontroloval:	Schválil:	**Elektro comp spol. s r.o.** Maloskalická 68 552 03 Česká Skalice	
Ing. Pavel MICHL Michl	Ing. Pavel MICHL Michl	Ing. Petr LUKÁŠ			
Investor:	ČEZ Distribuce a.s., Teplická 874/8, 405 02 Děčín 4			Datum:	Únor 2020
Název stavby:	Lhota pod Hořičkami, Světlá, rekonstr. nn			Stupeň dok.:	pro ÚR
				Stavba č.:	IE-12-2006170
				Měřítko:	[illegible]
Název výkresu	Koordinační situační výkres			Formát: 18xA4	Číslo výkresu C.3

Martin Řehák
08.09.2020 11:27:40 +02'00'
Signer:
CN=Martin Řehák
C=CZ
O=MĚSTO ČESKÁ SKALICE
2.5.4.97=NTRCZ-00272591
Public key:
RSA/2048 bits