



ROZBALENÝ PODÉLNÝ ŘEZ A2 - A2' _ M 1:25

NOVÝ STAV

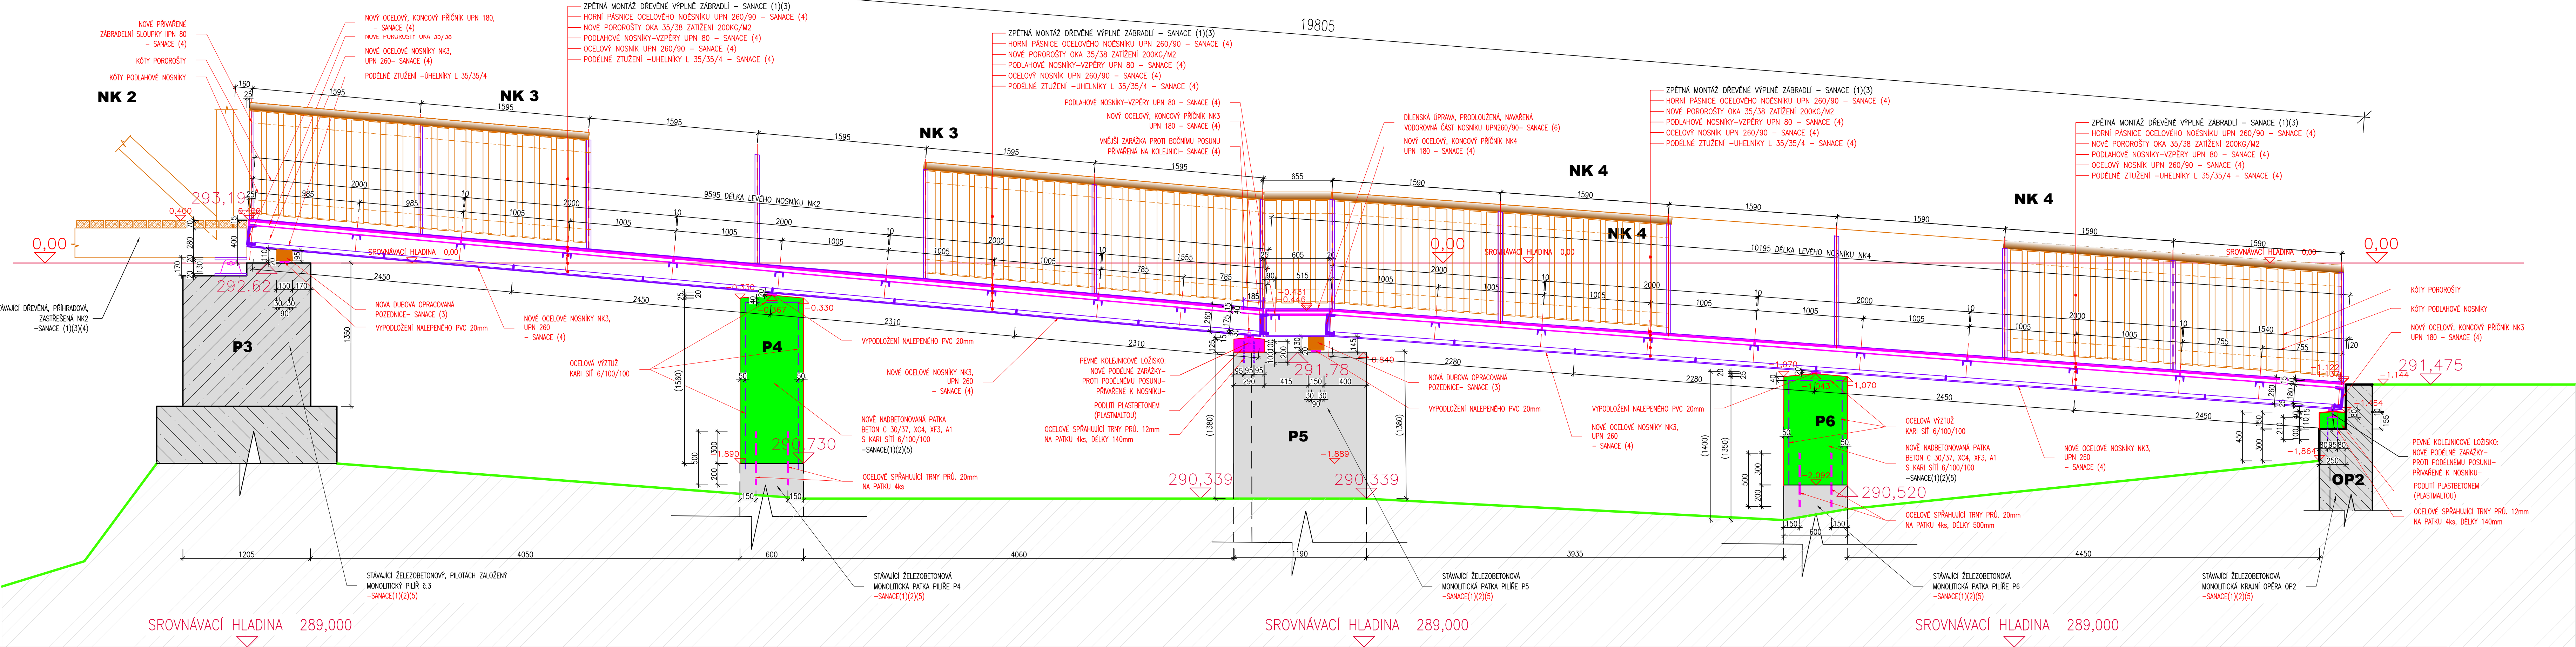

DETAIL KOLEJNICOVÉHO, PEVNÉHO LOŽISKA _ P5 A OP2_M 1:5

NOVÝ STAV

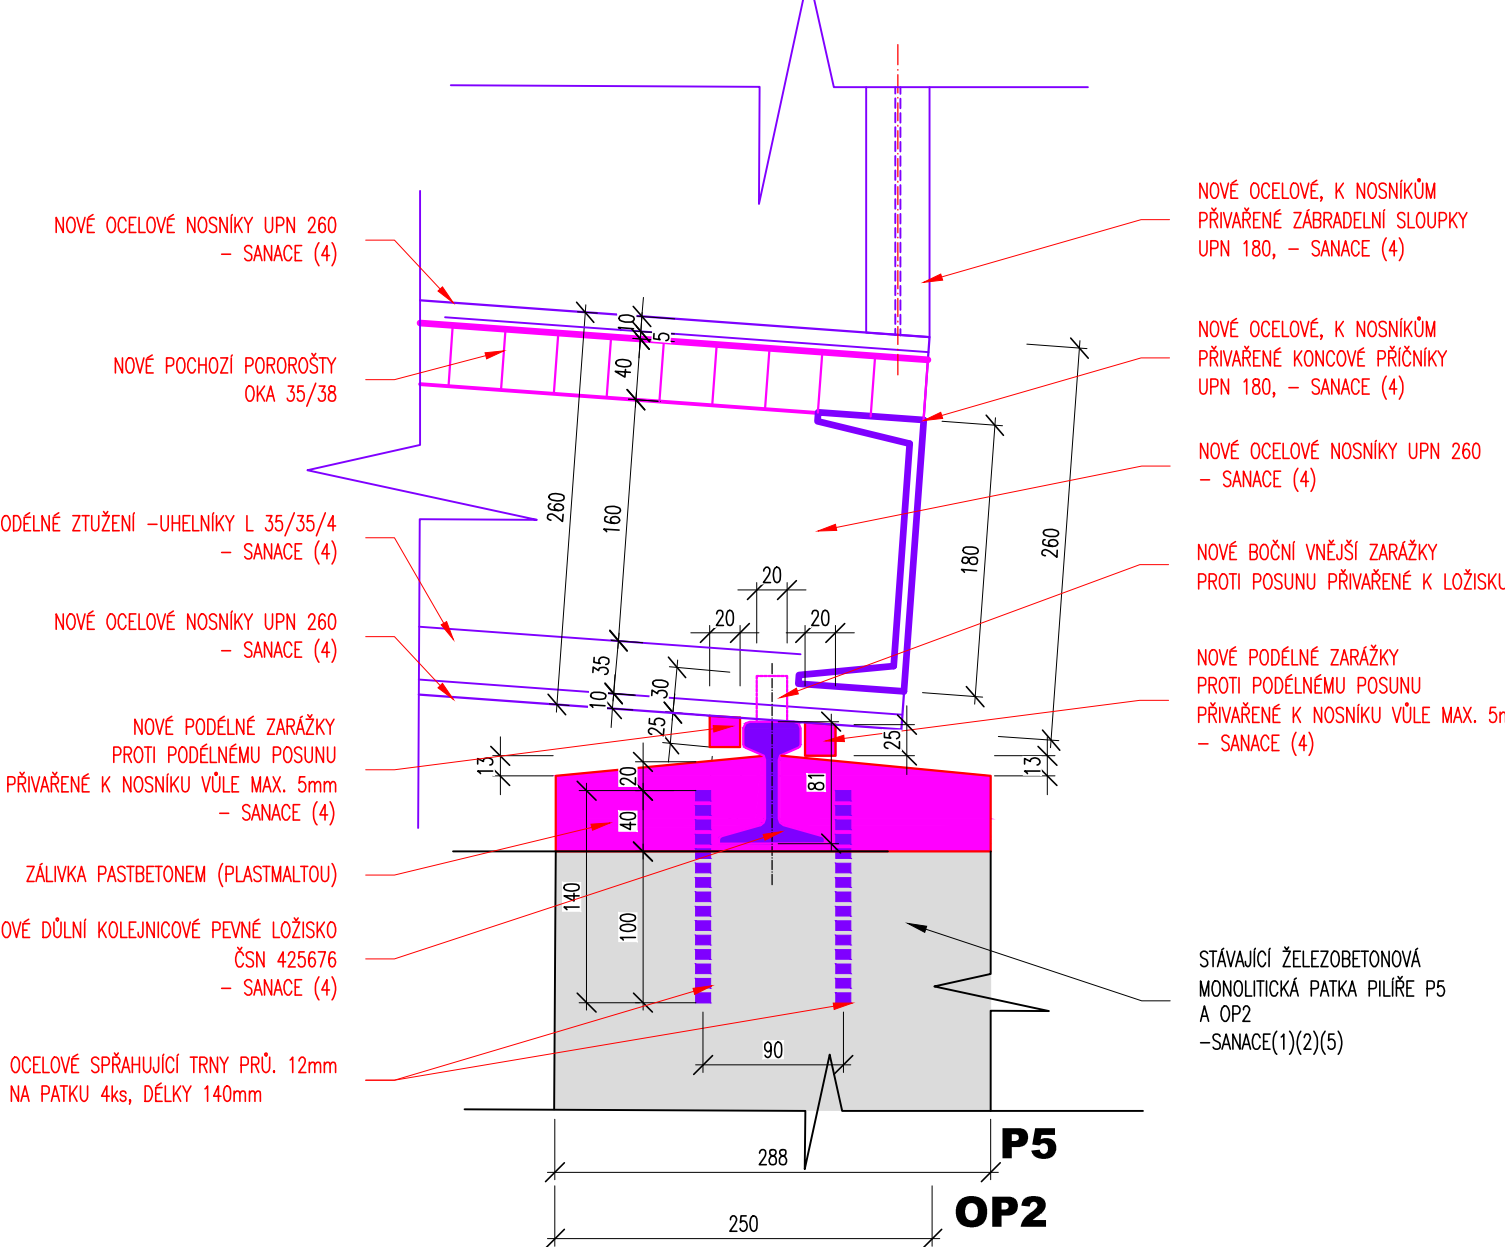

SANACE MOSTNÍ KONSTRUKCE:

- (1) - OČISTĚNÍ TLAKOVOU VODOU
- (2) - OCHRANNÝ TRANSPARENTNÍ HYDROBARI WATĚR
- (3) - WREDNICE A WATĚR DŘEVĚNÝCH KONSTRUKČNÍCH ČÁSTÍ
- (4) - WATĚR PRO - VŠECH OCELOVÝCH ČÁSTÍ A DĚROKOL OPRYSKY OJKU NA
- (5) - REPROFILACE - SANACE BETONOVÝCH PLOCH

POPS JEZDITELŮV SANAČI JE POPISÁN SOUHRNNĚ A TECHNICKÉ ZPRÁVĚ

POZNÁMKY:


- VÝŠKOVÝ SYSTÉM BpV A POLOHOVÝ SYSTÉM JSTK BYL PŘEVZAT Z ARCHIVNÍ DOKUMENTACE DSP Ing. Jozef Houck 07 / 2008, OBJEKT NEBYL V RAMCI TĚTO DOKUMENTACE GEODETICKY ZAMĚŘEN - OBEJDNAN
- PŘED ZAHLAŠENÍ STAVBY ZHOTOVITEL STAVBY ZAUJISTÍ VÝVOJENÍ VŠECH SÍTÍ
- BĚHEM STAVBY JE NUTNÉ DODRŽOVAT PODMÍNKY SPRÁVČÍ SÍTÍ UVEDENÉ V JEJICH VYJÁDŘENÍ
- TAVB NOSTNÉ STAVBY KONSTRUKCE 1 SPODÍ STAVBY JE ODVOZEN Z ARCHIVNÍ DOKUMENTACE
- PRO ZPŘEHLEDNĚNÍ ŘEZU NEJSOU NA VÝKRESU ZOBRAZENY NĚKTERÉ VIDELE HRANY
- STAVBAJ A NOVÝ STAV JE ZPRACOVÁN NA STAVAJÍCÍ NA MĚŘETU PŘED A ZA MOSTEM
- PROJEKT NEŘEŠÍ GEOMETRII NOSTNÁKCE PŘED A ZA MOSTEM POUZE JEDNÝ PŘEPŮL
- TLOUŠŤKY A DIMENZE SKRYTÝCH KONSTRUKCÍ BYLY ODHADNUTY PŘB. ODVOZENÍ
- BELKOVÉ KÓTY JSOU ZAKROUŽKOVÁNY NA 5 mm

VE VÝKRESU JSOU PŘEZÁTE VÝŠKOVÉ KÓTY Z ARCHIVNÍ DOKUMENTACE POUZE INFORMATIVNĚ

PŘED VLASTNÍ OPRAVOU BUDE VYPRACOVÁNA REALIZAČNÍ A VÝROBNÍ DOKUMENTACE NA ZÁKLADĚ GEODETICKÉHO TÁMĚŘENÍ

ROZBALENÝ POHLED ZPRAVA B2 - B2' _ M 1:25

NOVÝ STAV

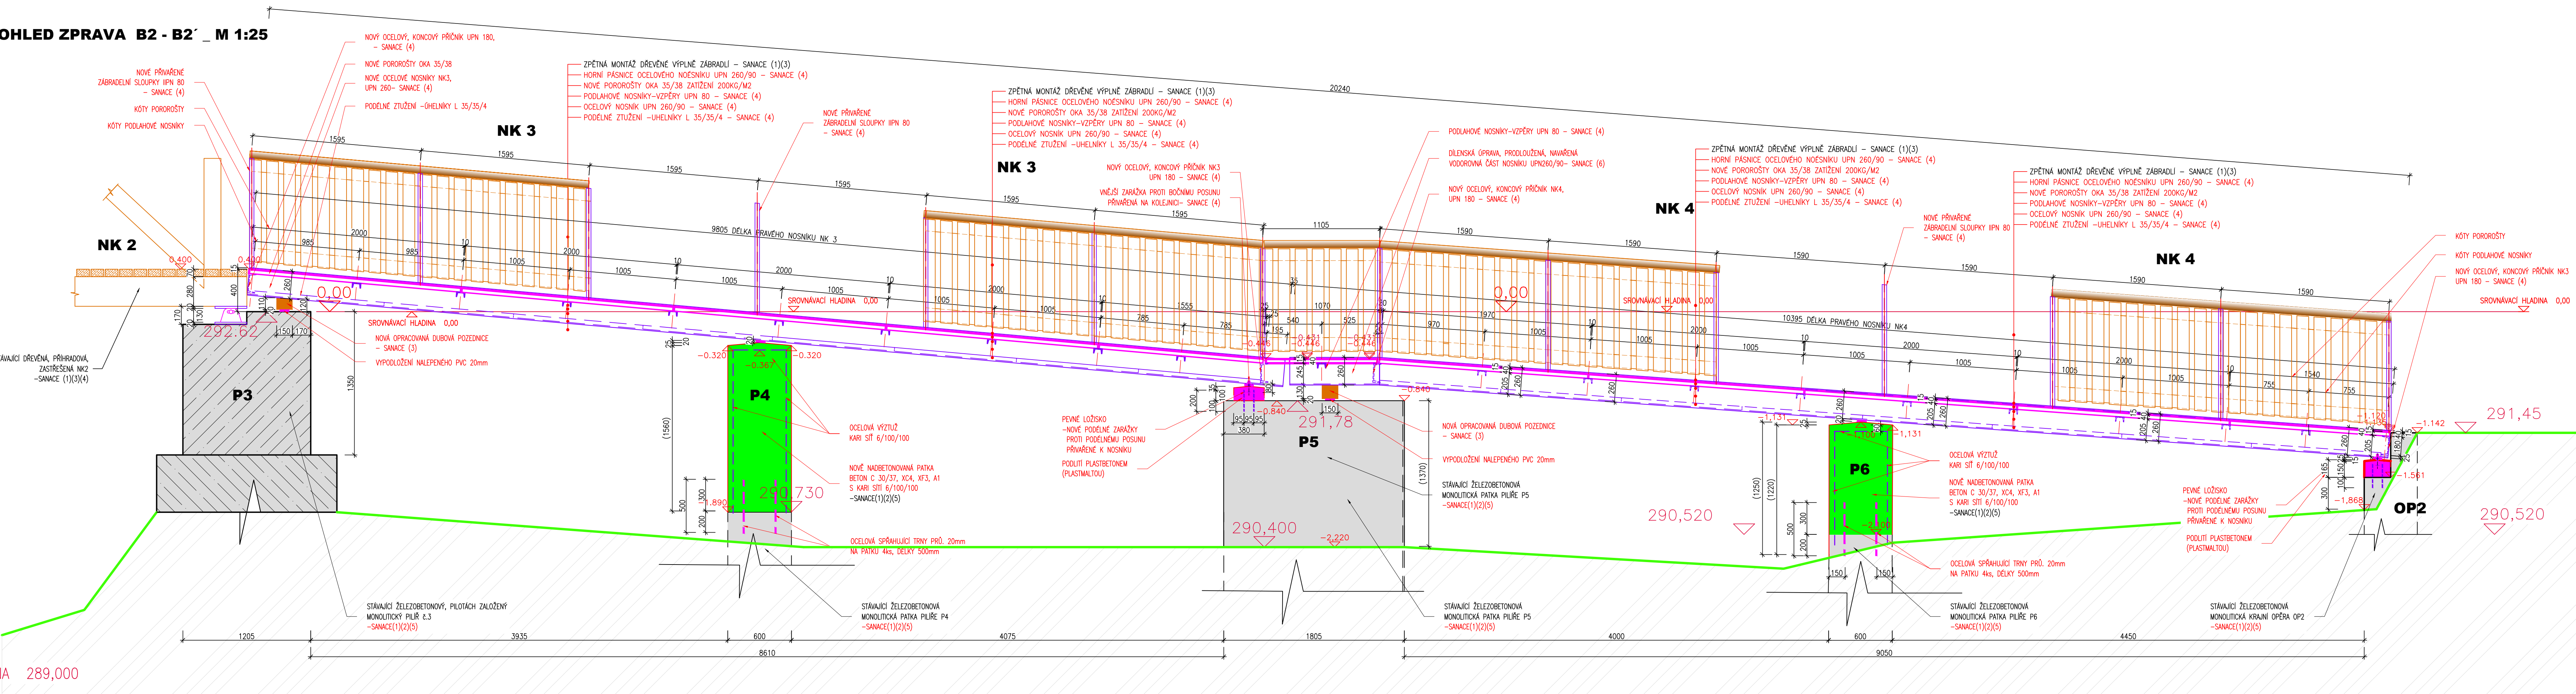

SOUDŘADNOSTNÝ SYSTÉM BpV VÝŠKOVÝ SYSTÉM - S-JSTK		OBJEKT A STAVENÍ SE NACHÁZÍ V ROZSAHĚM ÚZEMÍ "NÁRODNÍ PŘÍRODNÍ PAMÁTKY BABIČHO ODOL. RATIBOŘICE V PŘÍBLŽNOSTI CHKO BROUMOVSKO"	
OZNACENÍ		POPS ZMĚNY	
DATUM		PODPIS	
HIP		ZODP. PROJEKTANT	
JAN HOFMAN		VYPRACOVAL	
JAN HOFMAN		KONTROLOVAL	
Ing. MICHAL DRAHORÁD, Ph.D.		MOSTY Jan Hofman, s. r. o.	
INVESTOR:		MĚSTYS ŽERNOV, ŽERNOV 112, 512 03 ŽERNOV	
KRAJ: KRALOVÉHRADECKÝ		ORP: NACHOD	
KÚ: ŽERNOV (574708)		STAVBA:	
„OPRAVA LÁVKY PRO PĚŠÍ NA POHODLÍ“		FORMÁT	
D.1.2.2.3		12 x A4	
PRÍLOHA:		DATUM	
PODÉLNÝ ŘEZ A2 - A2', POHLED ZPRAVA B2 - B2'		STUPEŇ	
		PDP	
		ČÍSLO ZAK.	
		1. 25	
		MĚŘÍTKO	
		ČÍSLO PRÍLOHY:	
		ČÍSLO PANE:	