


PODÉLNÝ ŘEZ A 1- A1'
NOVÝ STAV

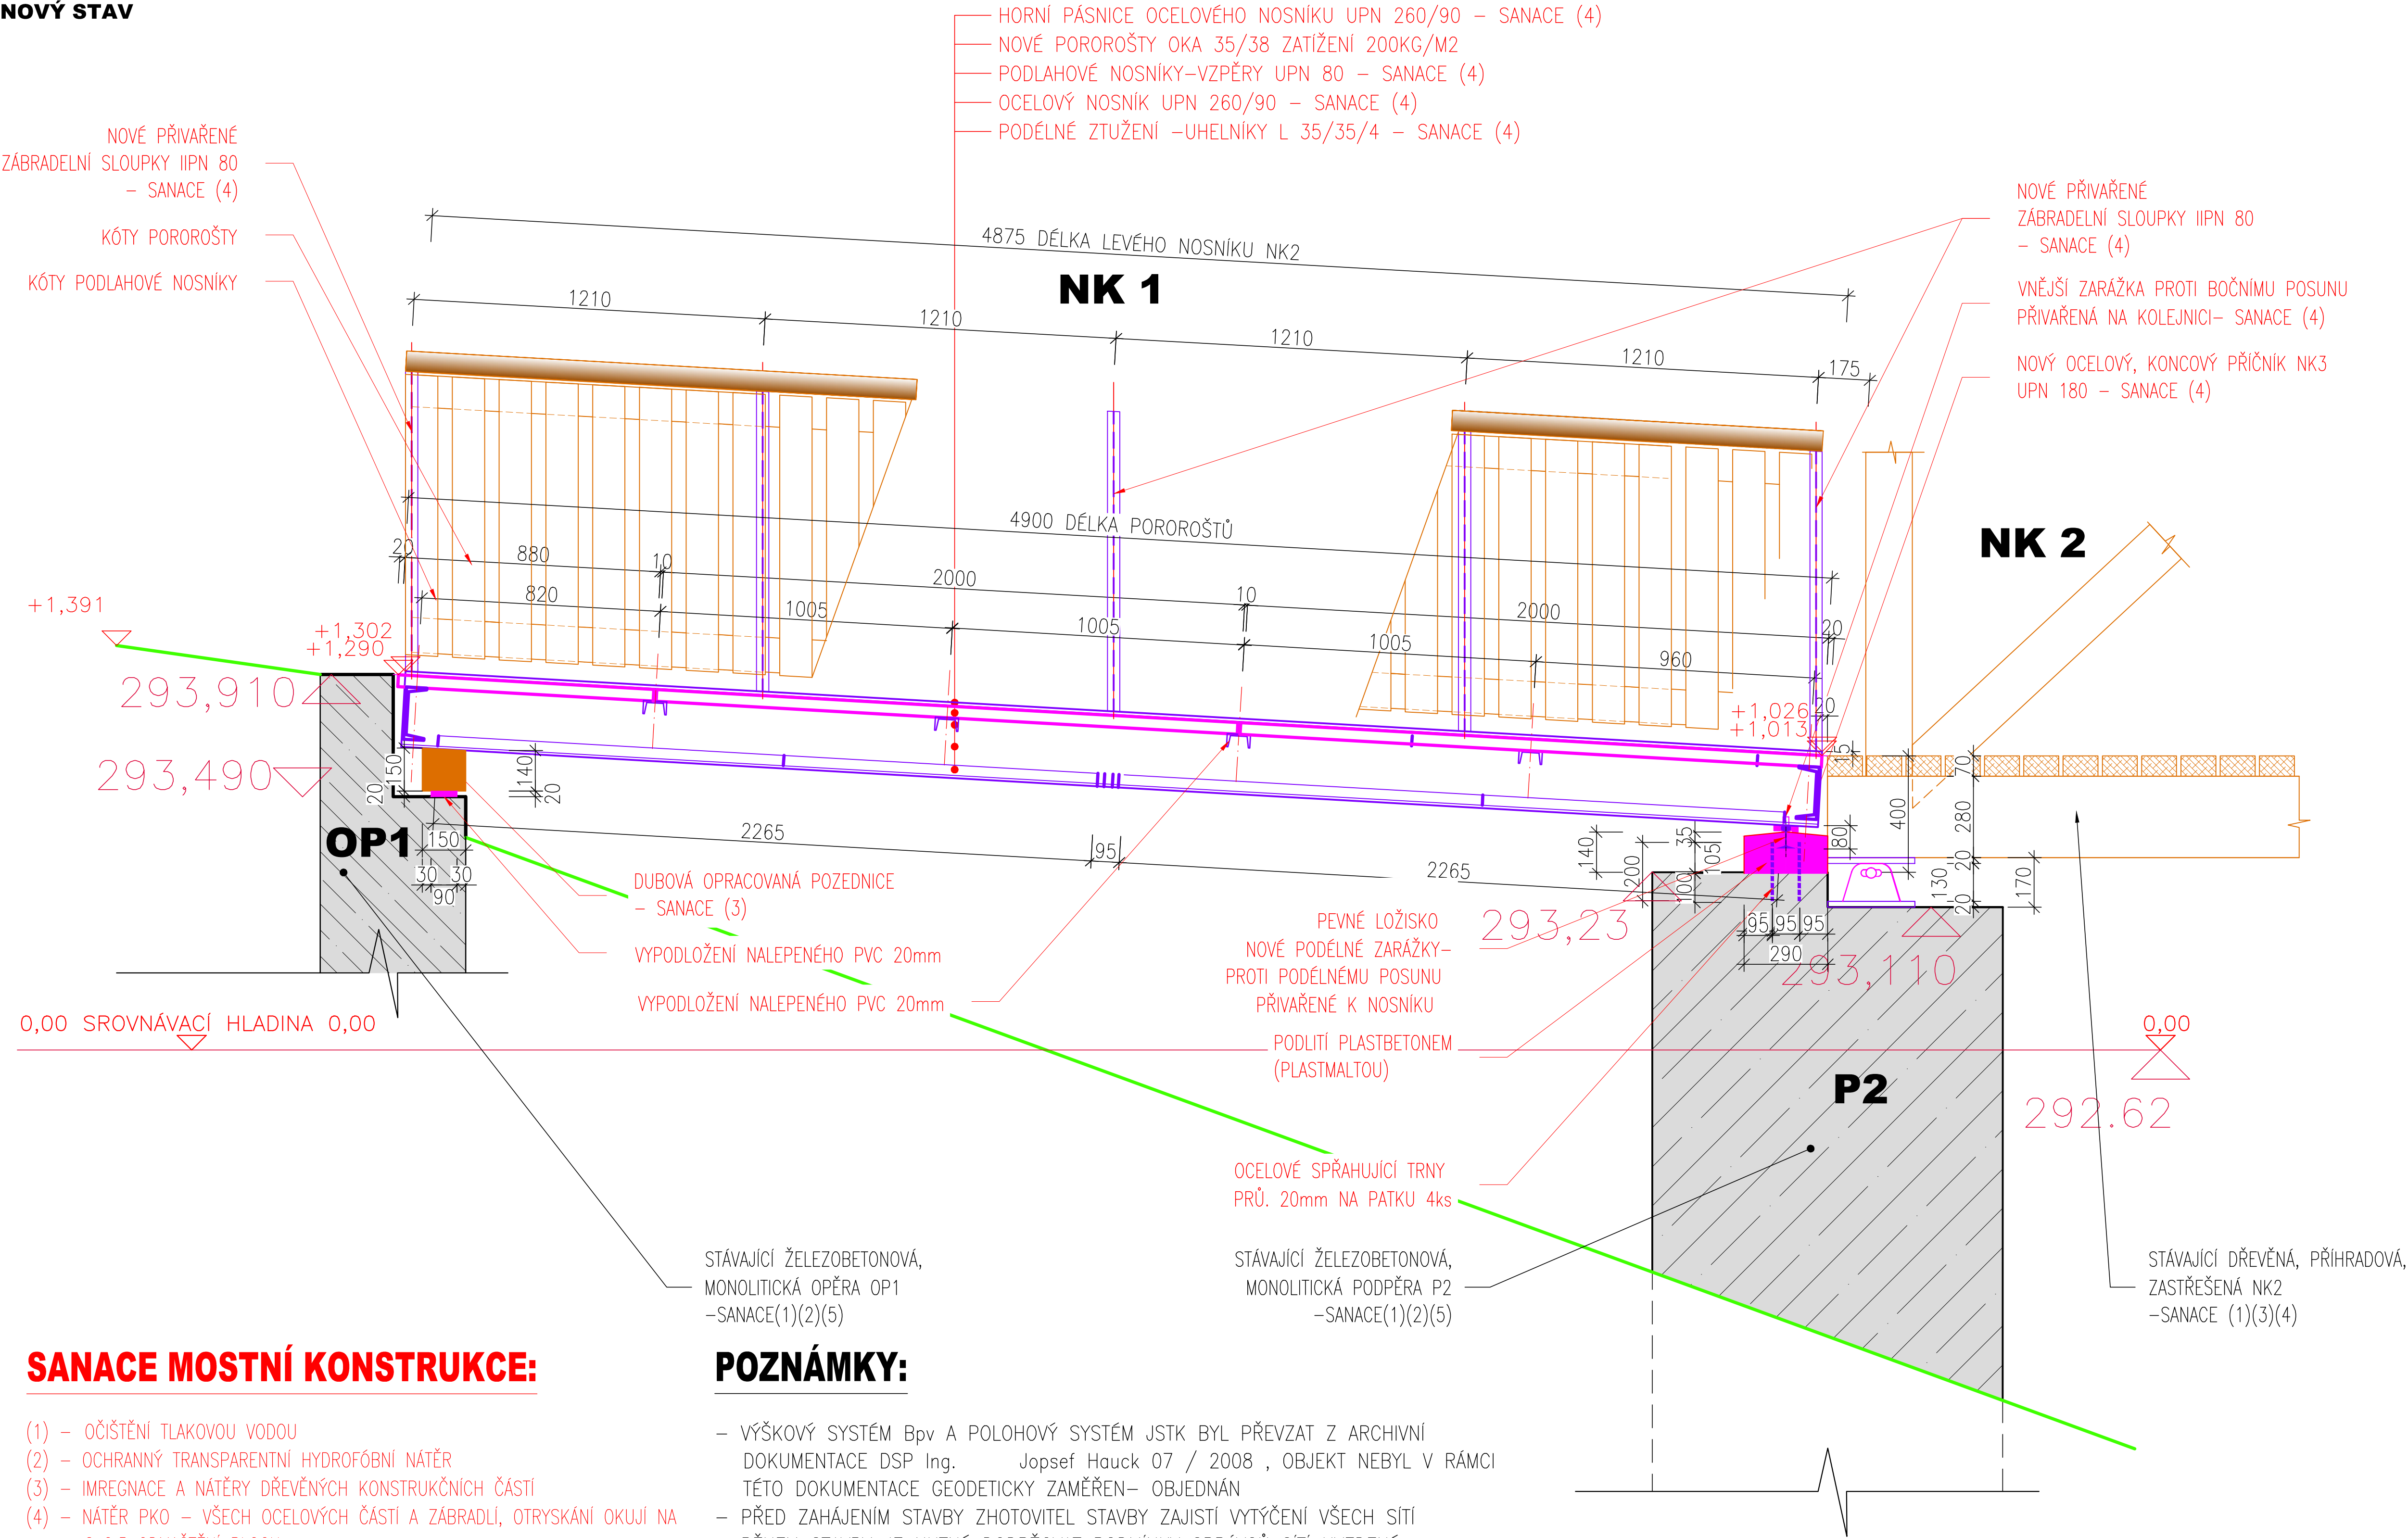

SANACE MOSTNÍ KONSTRUKCE:

- (1) - OČIŠTĚNÍ TLAKOVOU VODOU
- (2) - OCHRANNÝ TRANSPARENTNÍ HYDROFÓBNÍ NÁTĚR
- (3) - IMREGNACE A NÁTĚRY DŘEVĚNÝCH KONSTRUKČNÍCH ČÁSTÍ
- (4) - NÁTĚR PKO - VŠECH OCELOVÝCH ČÁSTÍ A ZÁBRADLÍ, OTRYSKÁNÍ OKUJÍ NA Sa2,5 ODMAŠTĚNÍ PLOCH
- (5) - REPROFILACE - SANACE BETONOVÝCH PLOCH

POPIS JEDNOTLIVÝCH SANACÍ JE POPSÁN SOUHRNNĚ A TECHNICKÉ ZPRÁVĚ

POZNÁMKY:

- VÝŠKOVÝ SYSTÉM BpV A POLOHOVÝ SYSTÉM JSTK BYL PŘEVZAT Z ARCHIVNÍ DOKUMENTACE DSP Ing. Jopsef Hauck 07 / 2008 , OBJEKT NEBYL V RÁMCI TÉTO DOKUMENTACE GEODETICKY ZAMĚŘEN- OBJEDNÁN
- PŘED ZAHÁJENÍM STAVBY ZHOTOVITEL STAVBY ZAJISTÍ VYTÝČENÍ VŠECH SÍTÍ
- BĚHEM STAVBY JE NUTNÉ DODRŽOVAT PODMÍNKY SPRÁVCŮ SÍTÍ UVEDENÉ V JEJICH VYJÁDRĚNÍ
- TVAR NOSNÉ STÁVAJÍCÍ KONSTRUKCE I SPODNÍ STAVBY JE ODVOZEN Z ARCHIVNÍ DOKUMENTACE
- PRO ZPŘEHLEDNĚNÍ ŘEZU NEJSOU NA VÝKRESE ZOBRAZENY NĚKTERÉ VIDITELNÉ HRANY
- STÁVAJÍCÍ A NOVÝ STAV JE ZPRACOVÁN NA STÁVAJÍCÍ NA NIVELETU PŘED A ZA MOSTEM
- PROJEKT NEŘEŠÍ GEOMETRII KOMUNIKACE PŘED A ZA MOSTEM POUZE JEHO PŘEDPOLÍ
- TLOUŠŤKY A DIMENZE SKRYTÝCH KONSTRUKCÍ BYLY ODHADNUTY PŘÍP. ODVOZENY
- DÉLKOVÉ KÓTY JSOU ZAOKROUHLÉNY NA 5 mm

VE VÝKRESECH JSOU PŘEVZATÉ VÝŠKOVÉ KÓTY Z ARCHIVNÍ DOKUMENTACE POUZE INFORMATIVNÍ

PŘED VLASTNÍ OPRAVOU BUDE VYPRACOVÁNA
REALIZAČNÍ A VÝROBNÍ DOKUMENTACE NA ZÁKLADĚ
GEODETICKÉHO TAMEŘENÍ

SOUBAŘSKOOPRAVNÍ SYSTÉM: BpV VÝŠKOVÝ SYSTÉM: SUTSK				OBJEKT A STAVENÍ SE NACHÁZÍ V ROZSAHLENÉM ÚZEMÍ "NÁRODNÍ PŘÍRODNÍ PAMÁTKY BABIČINO ODOLÍ, RATIBOŘICE V PŮSOBNOSTI CHKO BROUMOVSKO" - JEDNÁ SE O ROZSAHLE CHRÁNĚNÉ ÚZEMÍ, PÁSMO OCHRANY VODNÍCH ZDROJŮ II, STUPEŇ - VNĚJŠÍ	
OZNAČENÍ	POPIS ZMĚNY			DATUM	PODPIS
HIP	ZODP. PROJEKTANT	VYPRACOVAL	KONTROLOVAL	MOSTY Jan Hofman, s. r. o. Autorizované inženýrství pro mostní stavby Bathovice 245 542 32 Úpice mobil: +420 606 665 332 skype: hofman-hof email: info@mosty-hofman.cz web: www.mosty-hofman.cz	
	JAN HOFMAN	JAN HOFMAN	Ing. MICHAL DRAHORÁD, Ph.D.		
					
INVESTOR: MĚSTYS ŽERNOV, ŽERNOV 112, 512 03 ŽERNOV					
KRAJ: KRÁLOVÉHRADECKÝ	ORP:	NÁCHOD	KÚ: ŽERNOV (574708)		
STAVBA:				FORMÁT	6 x A4
„OPRAVA LÁVKY PRO PĚŠÍ NA POHODLÍ“				DATUM	KVĚTEN 2022
				STUPEŇ	PDPS
				ČÍSLO ZAK.	
				MĚŘÍTKO	1 : 50
PŘÍLOHA:				ČÍSLO PŘÍLOHY:	ČÍSLO PŘÍLOHY:
PODÉLNÝ ŘEZ - A 1- A1'				D.1.2.2.2	