


ÚZEMNÍ PLÁN ŽERNOV

Úplné znění po Změně č. 1, 2, 3 a 4 HLAVNÍ VÝKRES

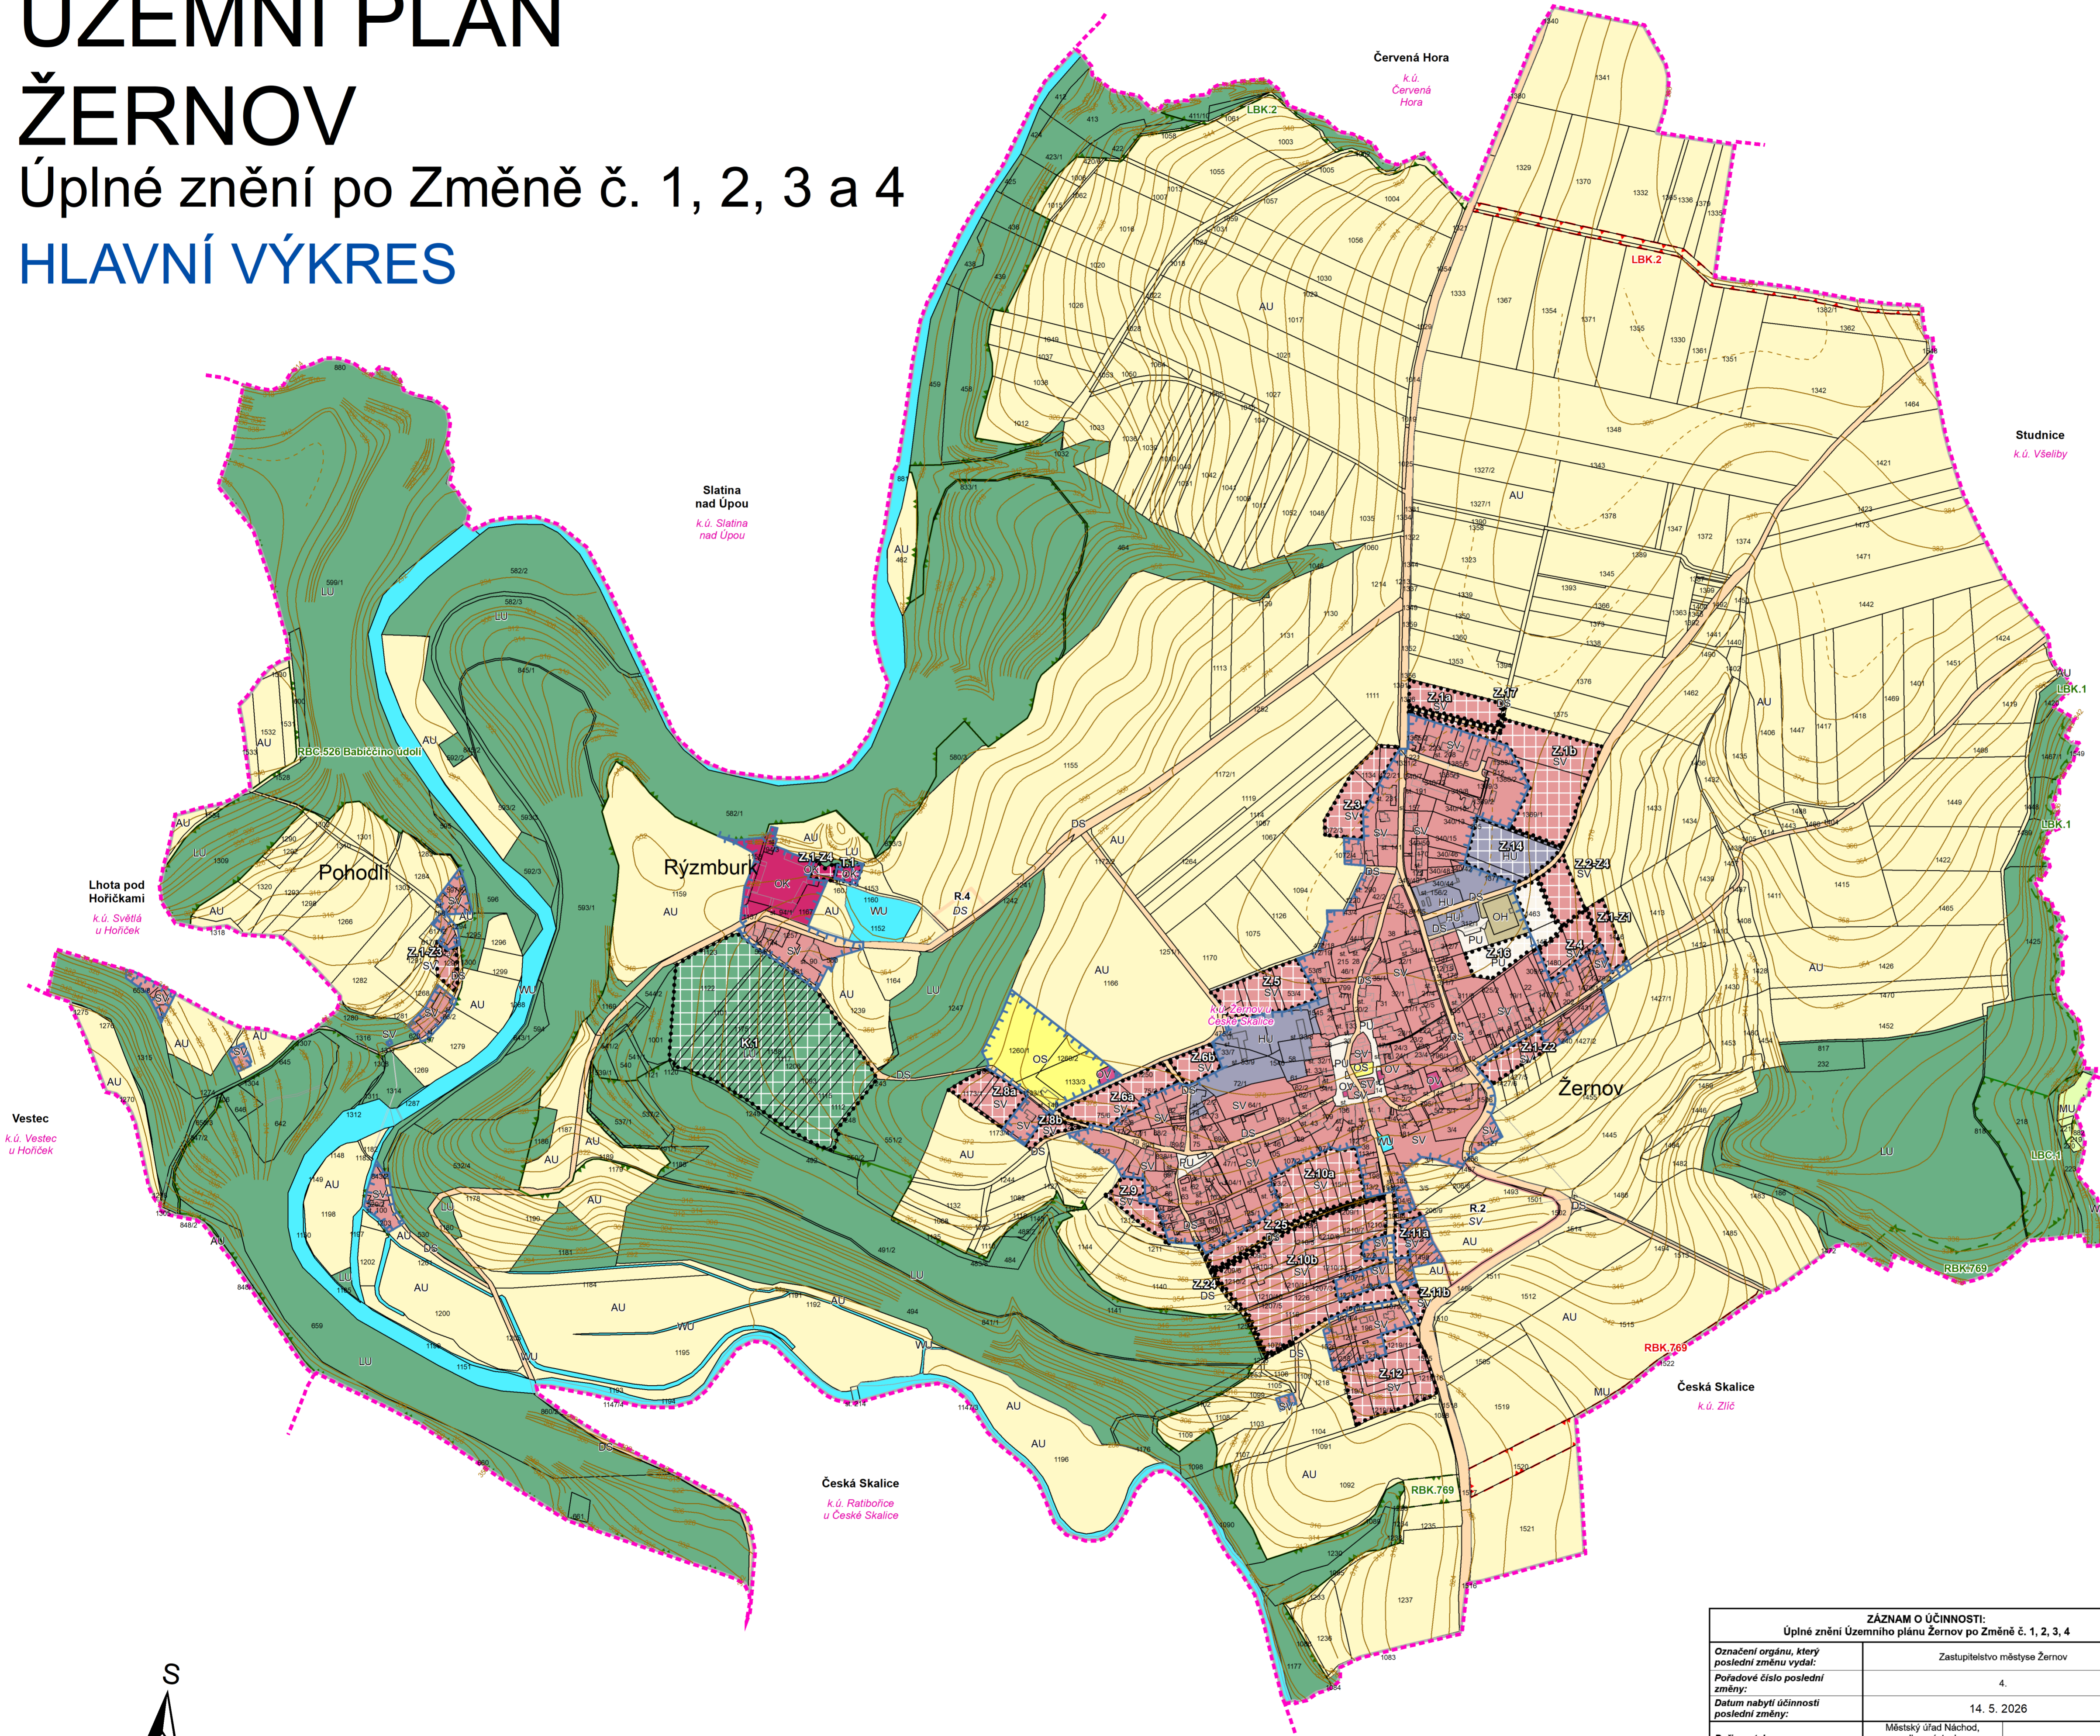

HRANICE

- řešené území
- hranice katastrálního území
- zastavěné území
- zastavitelná plocha
- transformační plocha
- plocha změny v krajině
- územní rezerva

PLOCHY S ROZDÍLNÝM ZPŮSOBEM VYUŽITÍ

- | | |
|-----------|-----------------------------------|
| OV | občanské vybavení veřejné |
| OK | občanské vybavení komerční |
| OS | občanské vybavení sport |
| OH | občanské vybavení hřbitovy |
| PU | veřejná prostranství všeobecná |
| SV | smíšené obytné venkovské |
| DS | doprava silniční |
| HU | smíšené výrobní všeobecné |
| WU | vodní a vodohospodářské všeobecné |
| AU | zemědělské všeobecné |
| LU | lesní všeobecné |
| MU | smíšené krajinné všeobecné |

ÚZEMNÍ SYSTÉM EKOLOGICKÉ STABILITY


- | | |
|--------------|-----------------------|
| LBC | lokální biocentrum |
| LBC-K | lokální biokoridor |
| RBC | regionální biocentrum |
| RBC-K | regionální biokoridor |

OSTATNÍ ZMĚNY

- stabilizace dosavadní zastavěné plochy

Poznámka:

- Z.1-Z1 - označení zastavěné plochy Změny č. 1
- Z.1-Z2 - označení zastavěné plochy Změny č. 2
- Z.1-Z3 - označení zastavěné plochy Změny č. 3
- Z.1-Z4 - označení zastavěné plochy Změny č. 4

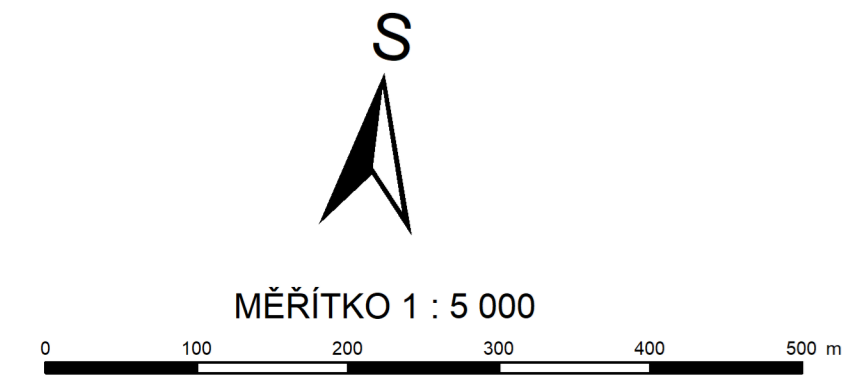

Změna č. 4 územního plánu Žernov byla spolufinancována z prostředků státního rozpočtu ČR, z programu Ministerstva pro místní rozvoj ČR.

ZÁZNAM O ÚČINNOSTI: Úplné znění Územního plánu Žernov po Změně č. 1, 2, 3, 4	
Označení orgánu, který poslední změnu vydal:	Zastupitelstvo městyse Žernov
Podřadové číslo poslední změny:	4.
Datum nabytí účinnosti poslední změny:	14. 5. 2026
Podřadové číslo:	Městský úřad Náchod, odbor výstavby a územního plánování
Jméno a příjmení oprávněné úřední osoby pořizovatele:	Ing. Andrea Lipovská
Funkce:	vedoucí odboru
	Úřední razítko a podpis

HLAVNÍ PROJEKTANT - ODPOVĚDNÝ ZÁSTUPCE ZHOTOVITELE	PROJEKTANT	ZHOTOVITEL
Ing. arch. Miroslav Bata, ČKA č. 05353	kolktiv zhotovitele	Č. 01807935
OBJEDNATEL / POŘIZOVATEL Městský úřad Náchod	KRAJ Královéhradecký	MĚSTYS Žernov
Územní plán Žernov Úplné znění po Změně č. 1, 2, 3 a 4		
Hlavní výkres		
Opatelova 1626/36, 110 00 Praha 1 Projektové středisko Hradec Králové Sušilova 1528/1, Prázké Předměstí 500 02 Hradec Králové		
ZAKÁZKOVÉ ČÍSLO		03906642
ÚČELOVÝ STUPEŇ		ÚPD
FORMÁT		837 x 578 mm
PROFESE		URB
DATUM		04/2026
MĚŘÍTKO		1:5 000
ČÍSLO		1.3 b.